


PROJEKT ERLLENSTRASSE

ERLENSTRASSE 6 - 8
6911 LOCHAU

8a - TOP 5

4-Zimmerwohnung
2. Obergeschoss
92.2 m²

8a-TOP 5
4 Zi. ➔

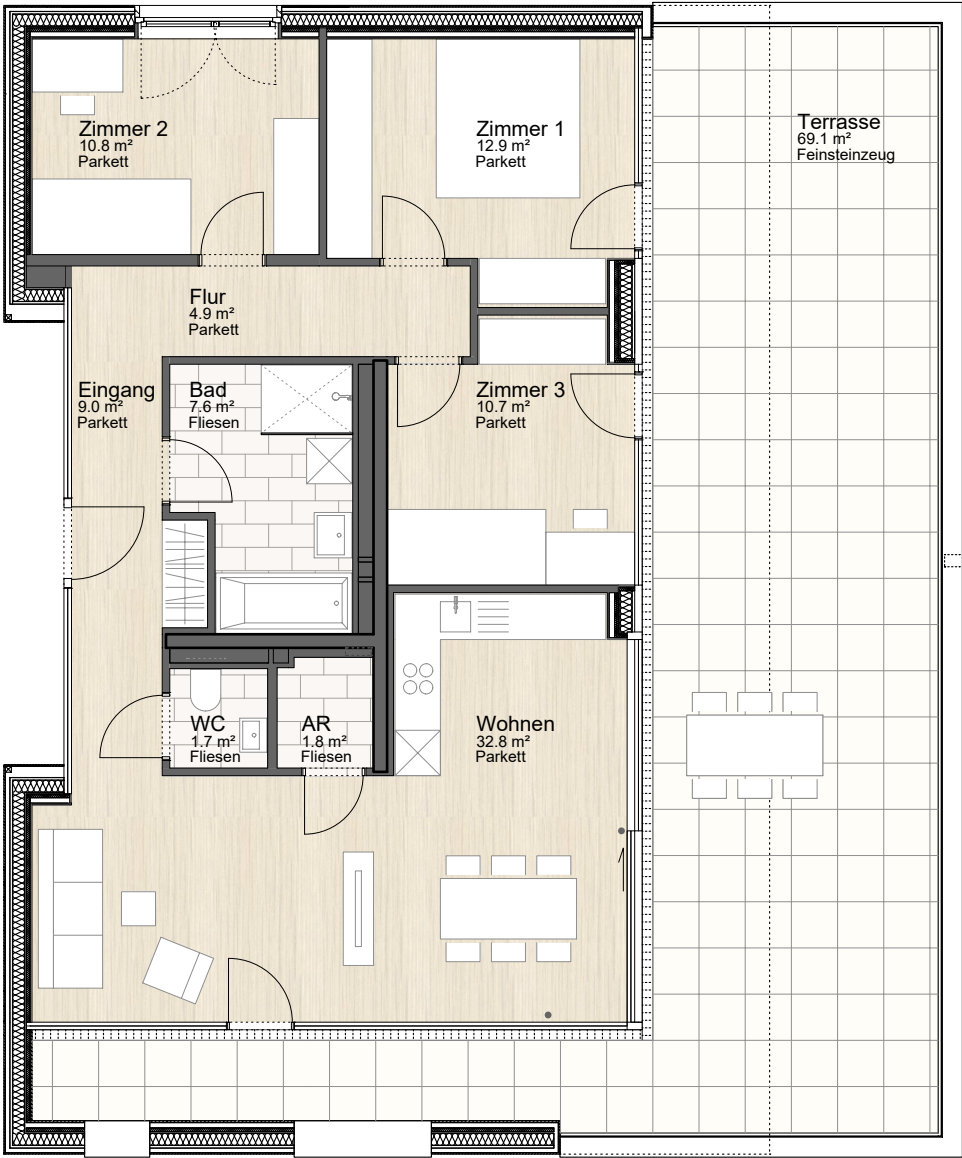


Einrichtungen und Bepflanzungen sind nicht Teil des Vertrages.
Ausstattung laut gültiger Bau- und Ausstattungsbeschreibung.
Abmessungen sind Rohbaumaße - für Einbaumöbel Naturmaß nehmen!
Auf A3 Plotmaßstab 1:100


Dietrich | Untertrifaller
Architekten

**HAJEK
RIEDMANN**


Hajek Riedmann Projekt GmbH
Torkelweg 1 +43 5522 93081
A- 6832 Röthis office@hajek-riedmann.at

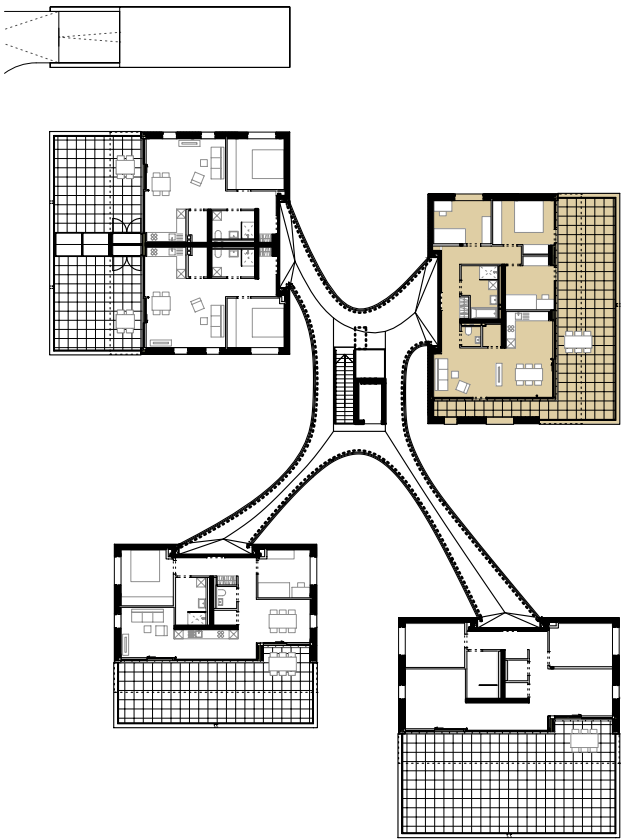


Übersicht 2. Obergeschoss

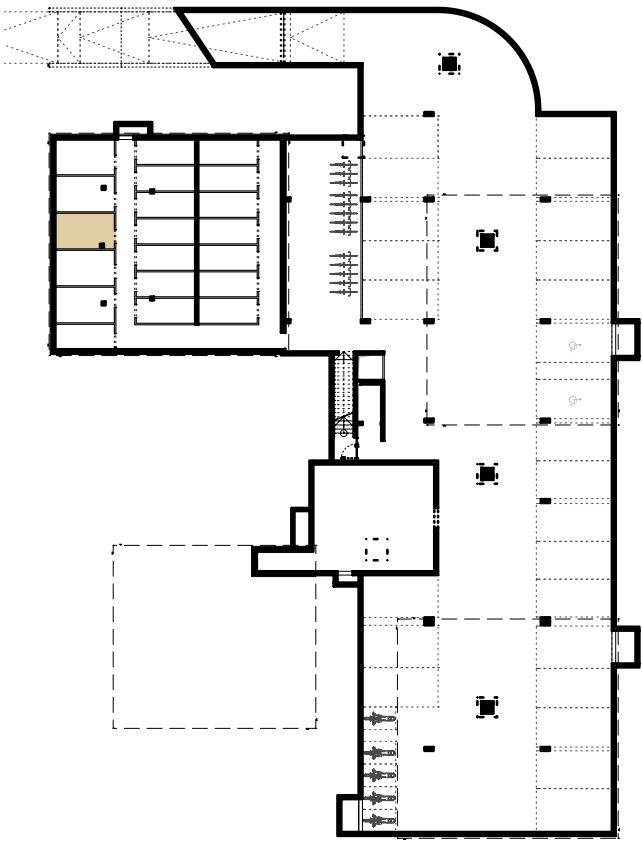

Übersicht Untergeschoss

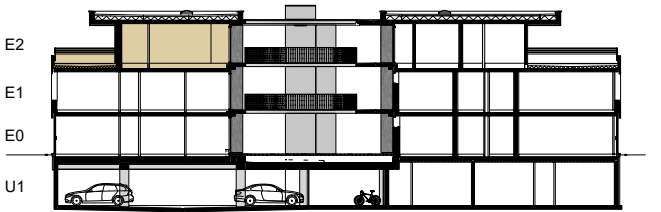

Schemaschnitt

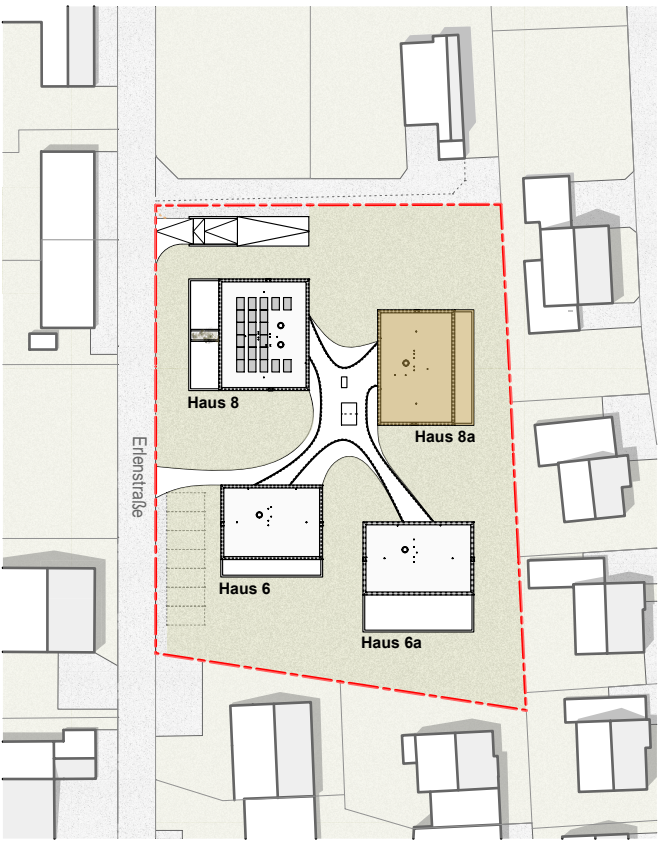

Übersichtsplan