


PROJEKT ERLLENSTRASSE

ERLENSTRASSE 6 - 8
6911 LOCHAU


6a - TOP 2

3-Zimmerwohnung
Erdgeschoss
76.8 m²

6a-TOP 2
3 Zi.

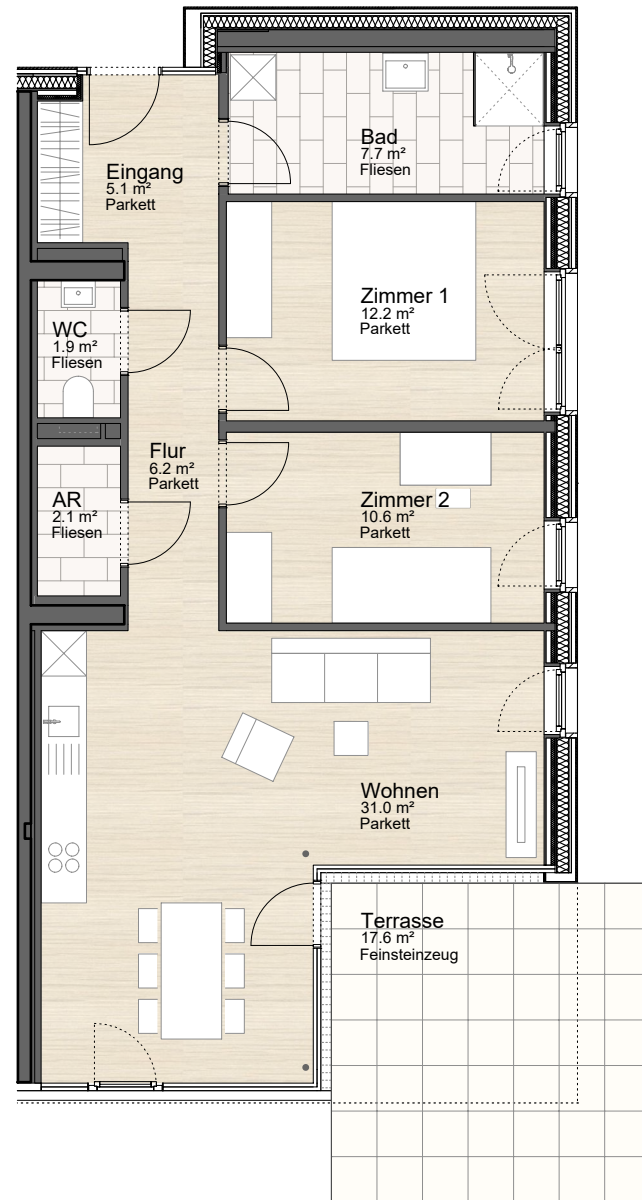

0m 1m 5m

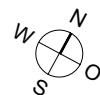


Einrichtungen und Bepflanzungen sind nicht Teil des Vertrages.
Ausstattung laut gültiger Bau- und Ausstattungsbeschreibung.
Abmessungen sind Rohbaumaße - für Einbaumöbel Naturmaß nehmen!
Auf A3 Plotmaßstab 1:100


Dietrich | Untertrifaller
Architekten

H **HAJEK**
R **RIEDMANN**


Hajek Riedmann Projekt GmbH
Torkelweg 1 +43 5522 93081
A- 6832 Röthis office@hajek-riedmann.at

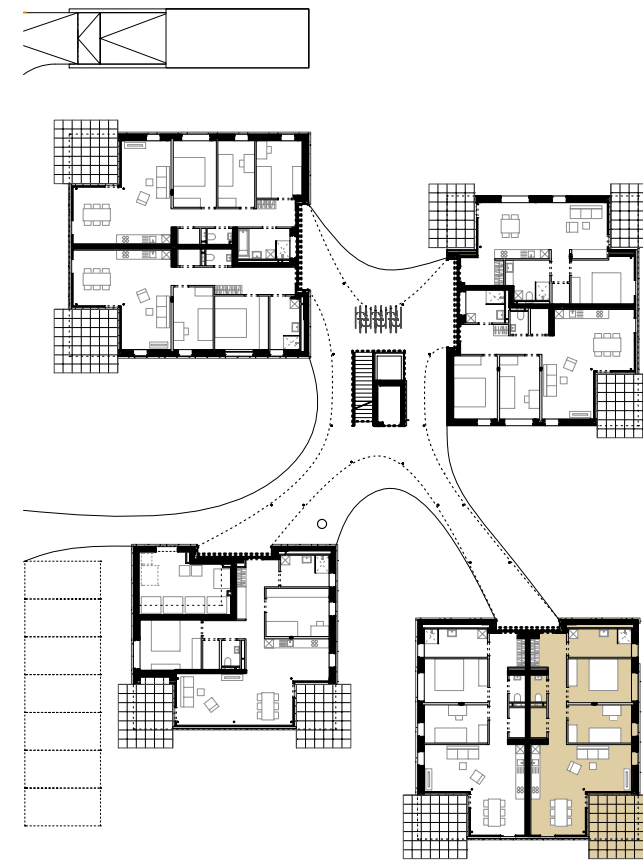


Übersicht Erdgeschoss

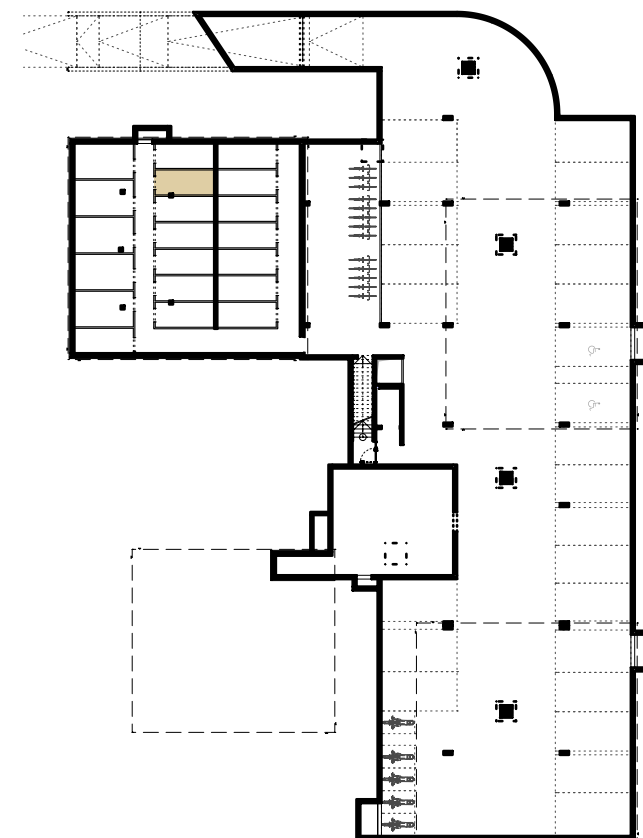

Übersicht Untergeschoss

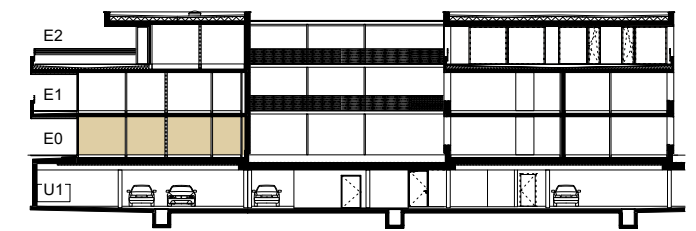

Schemaschnitt

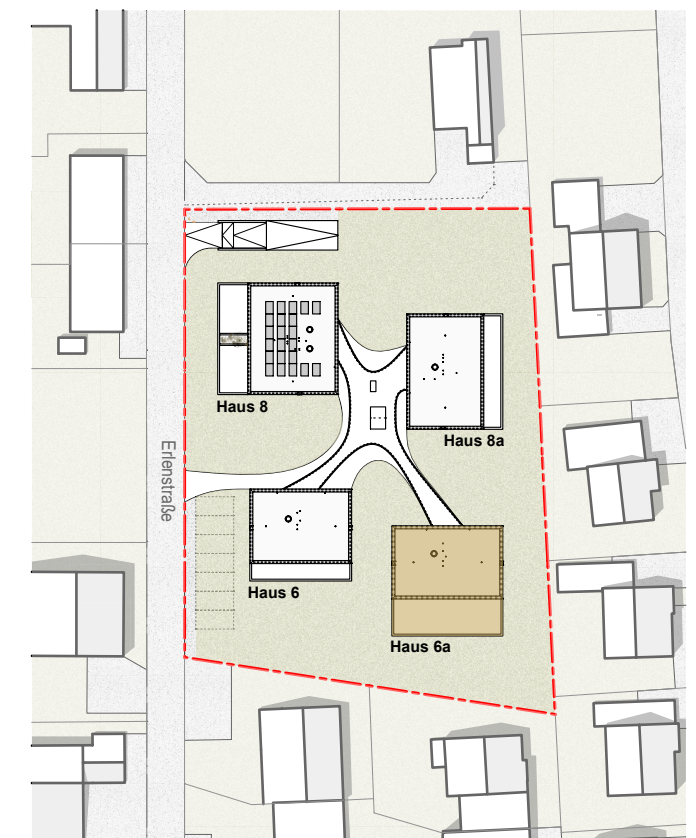

Übersichtsplan