

PROJEKT ERLLENSTRASSE

ERLENSTRASSE 6 - 8
6911 LOCHAU


8 - TOP 5

2-Zimmerwohnung
2. Obergeschoss
55.8 m²


Dietrich | Untertrifaller
Architekten

**HAJEK
RIEDMANN**


Hajek Riedmann Projekt GmbH
Torkelweg 1 +43 5522 93081
A- 6832 Röthis office@hajek-riedmann.at

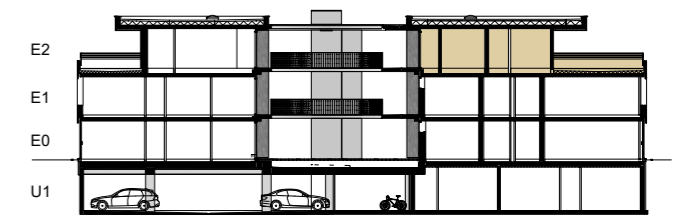


Schemaschnitt

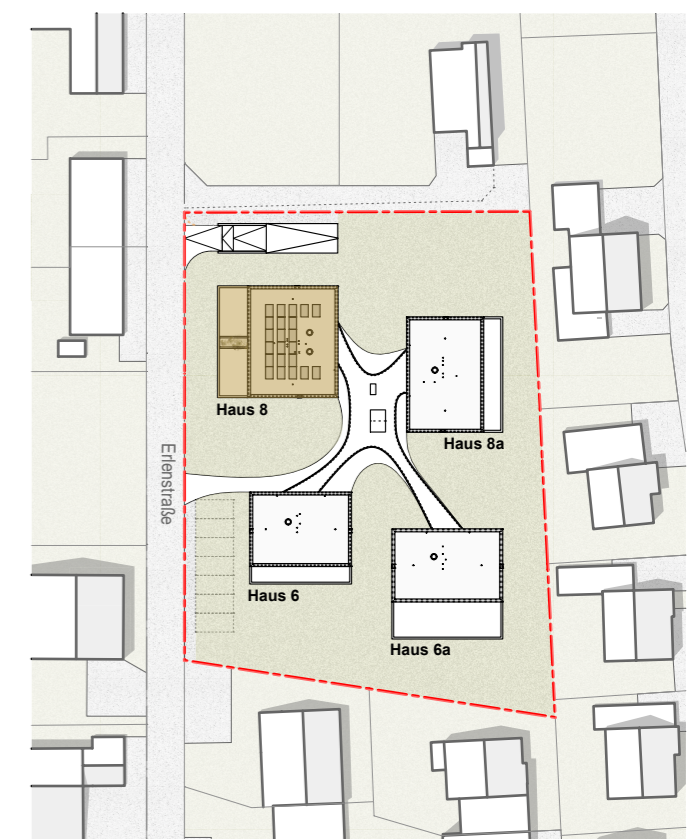


Übersichtsplan

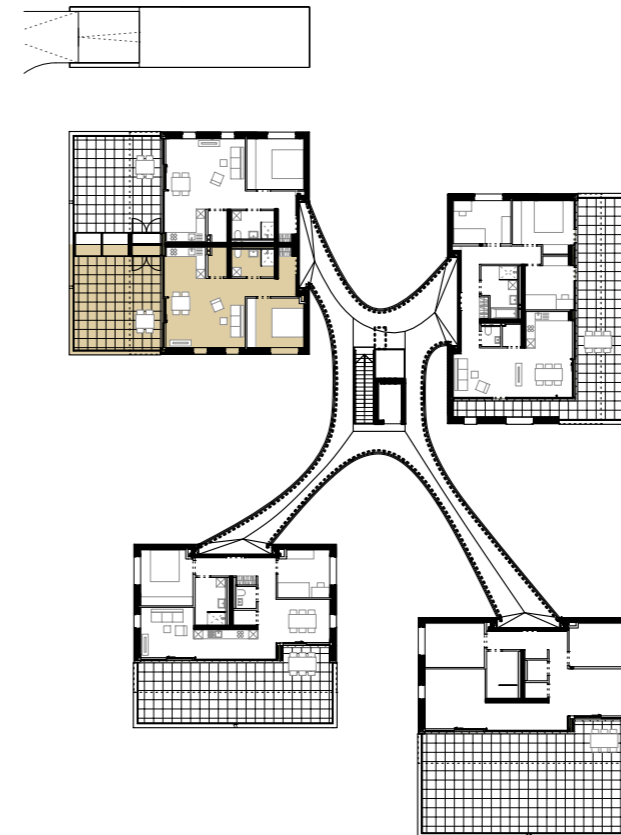

Übersicht 2. Obergeschoss

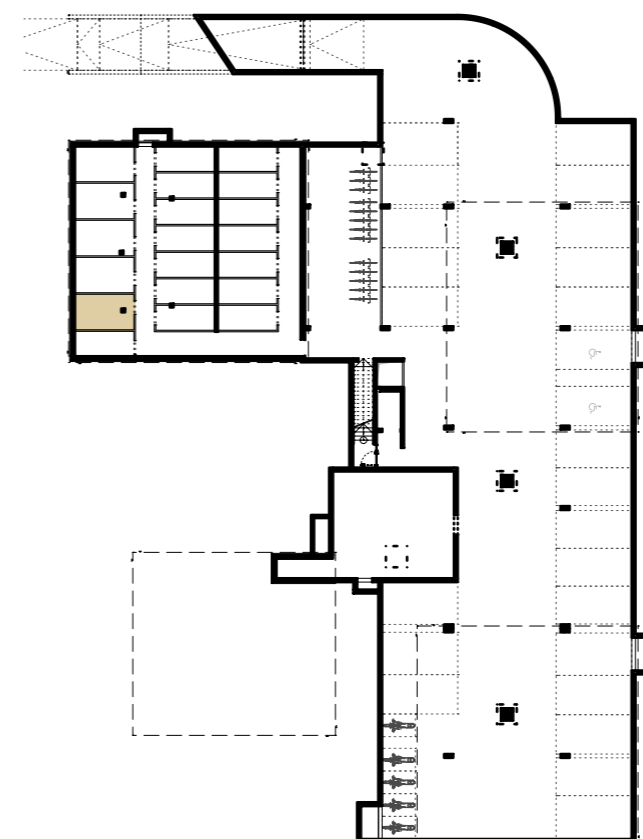

Übersicht Untergeschoss

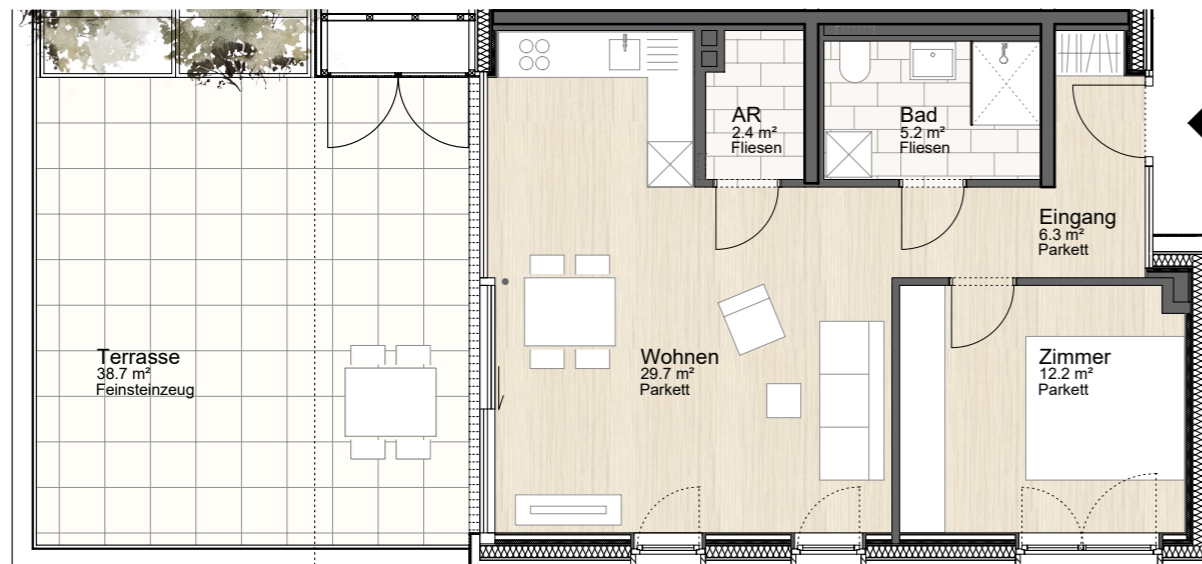

8-TOP 5
2 Zi.

0m 1m 5m



Einrichtungen und Bepflanzungen sind nicht Teil des Vertrages.
Ausstattung laut gültiger Bau- und Ausstattungsbeschreibung.
Abmessungen sind Rohbaumaße - für Einbaumöbel Naturmaß nehmen!
Auf A3 Plotmaßstab 1:100